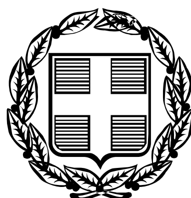


ΕΦΗΜΕΡΙΣ ΤΗΣ ΚΥΒΕΡΝΗΣΕΩΣ

ΤΗΣ ΕΛΛΗΝΙΚΗΣ ΔΗΜΟΚΡΑΤΙΑΣ

ΤΕΥΧΟΣ ΤΕΤΑΡΤΟ **Αρ. Φύλλου 632**

25 Ιουλίου 2006

ΠΕΡΙΕΧΟΜΕΝΑ

ΑΠΟΦΑΣΕΙΣ

ΑΠΟΦΑΣΕΙΣ

Αριθμ. 1285 (1)

Επικύρωση έκθεσης καθορισμού ορίων αιγιαλού και παραλίας στην περιοχή ΝΗΣΕΛΙΑ, Δημοτικού Διαμερίσματος Παμφίλων, Δήμου Μυτιλήνης, νήσου Λέσβου, Νομού Λέσβου.

Ο ΓΕΝΙΚΟΣ ΓΡΑΜΜΑΤΕΑΣ ΠΕΡΙΦΕΡΕΙΑΣ
ΒΟΡΕΙΟΥ ΑΙΓΑΙΟΥ

Έχοντας υπόψη:

1. Τις διατάξεις του ν. 2971/2001 (ΦΕΚ 285/τ.Α΄/19.12.2001) «Αιγιαλός, παραλία και άλλες διατάξεις».

2. Τις διατάξεις του ν.δ. 439/1970 «περί συμπληρώσεως των διατάξεων περί αιγιαλού».

3. Τις διατάξεις του ν. 3200/1955 «Περί διοικητικής αποκέντρωσης» όπως αυτές τροποποιήθηκαν και ισχύουν σήμερα με τα ν.δ. 532/1970, β.δ. 704/1970, β.δ. 705/1970, β.δ. 192/1972, π.δ. 71/1984, π.δ. 347/1986, ν. 2026/1992 και π.δ. 97/1993.

4. Τις διατάξεις του π.δ. 551/1988 «Οργάνωση Νομαρχιών - Οργάνωση Οικονομικών Υπηρεσιών» (ΦΕΚ 259 τ.Α΄).

5. Τις διατάξεις του ν. 2218/1994 «περί ίδρυσης Νομαρχιακής Αυτοδιοίκησης κ.λπ.» (ΦΕΚ 90 τ.Α΄).

6. Τις διατάξεις του άρθρου 14 του ν. 2399/1996 «Υλοποίηση της εισοδηματικής πολιτικής έτους 1996 για μισθούς και συντάξεις και άλλες διατάξεις» (ΦΕΚ 90 τ.Α΄), με το οποίο καταργήθηκαν οι θέσεις των Περιφερειακών Διευθυντών και οι αρμοδιότητες τους περιήλθαν στο Γενικό Γραμματέα Περιφέρειας.

7. Τις διατάξεις των παρ. 2 και 6 του άρθρου 1 του ν. 2503/1997 «Διοίκηση, οργάνωση, στελέχωση της Περιφέρειας, ρύθμιση θεμάτων για την Τοπική Αυτοδιοίκηση και άλλες διατάξεις» (ΦΕΚ 107/Α), σύμφωνα με τις οποίες οι Περιφερειακές Υπηρεσίες του Υπουργείου Οικονομικών, που συγκροτούσαν την Περιφερειακή Διοίκηση του Νομού ή της Νομαρχίας, δεν υπήχθησαν στην ενιαία οργανική μονάδα της Περιφέρειας, ούτε καταργήθηκαν, αλλά αποτελούν από 1.9.1997 Υπηρεσίες του Υπουργείου Οικονομικών.

8. Το υπ' αριθμ. 28979/31.7.1997 έγγραφο της Δ/νσης Διοίκησης του Υπουργείου Εσωτερικών, Δημ. Διοίκησης και Αποκέντρωσης, σύμφωνα με το οποίο οι αρμοδιότητες του Γενικού Γραμματέα της Περιφέρειας σε θέματα Υπηρεσιών του Υπουργείου Οικονομικών, μεταφέρονται από 1.9.1997 στον Υπουργό Οικονομικών.

9. Η υπ' αριθμ. 14650/ΔΙΟΕ 85/17.3.2004 (ΦΕΚ 519/17.3.2004) κοινή απόφαση του Πρωθυπουργού και του Υπουργού Οικονομίας και Οικονομικών «Καθορισμός αρμοδιοτήτων των Υφυπουργών Οικονομίας και Οικονομικών».

10. Τις διατάξεις του άρθρου 46 παρ. 21 του ν. 3220/2004 - ΦΕΚ 15/28.1.2004 τ.Α΄ δυνάμει των οποίων οι αρμοδιότητες του Υπουργού Οικονομίας και Οικονομικών οι οποίες ανήκαν ή είχαν μεταβιβαστεί στους Νομάρχες μέχρι την έναρξη λειτουργίας των Νομαρχιακών Αυτοδιοικήσεων και αφορούν θέματα των Υπηρεσιών του Υπουργείου Οικονομίας και Οικονομικών, που εξαιρέθηκαν από την κατάργηση με τις διατάξεις της παρ 2 του άρθρου 39 του ν. 2218/1994, περιέρχονται στον Γενικό Γραμματέα της Περιφέρειας, εκτός των θεμάτων των Υ.Δ.Ε.

11. Την υπ' αριθμ. 15542/1.4.2004 διαπιστωτική πράξη που δημοσιεύθηκε στο ΦΕΚ 93/2.4.2004 τ.Β΄ και με την οποία ορίστηκαν οι Γενικοί Γραμματείς Περιφερειών της Χώρας.

12. Την από 2.11.2005 Έκθεση της κατά το άρθρο 3 του ν. 2971/2001 αρμόδιας Επιτροπής περί χάραξης των ορίων αιγιαλού και παραλίας, στη περιοχή ΝΗΣΕΛΙΑ, Δημοτικού Διαμερίσματος Παμφίλων, Δήμου Μυτιλήνης, νήσου Λέσβου, Νομού Λέσβου, καθώς επίσης και το κτηματογραφικό - υψομετρικό διάγραμμα του Αμπελικιώτη Κων/νου, Τοπογράφου Μηχανικού, κλίμακας 1:500, σε μία (1) πινακίδα, που συντάχθηκε τον Οκτώβριο 2005, ελέγχθηκε για την ακρίβεια της αποτύπωσης και θεωρήθηκε στις 2.11.2005 από την Ελένη Μητρίτσα, ΠΕ/Α Μηχανικών, Τοπογράφο Μηχανικό, υπάλληλο της Κτηματικής Υπηρεσίας Λέσβου.

13. Την υπ' αριθμ. Φ.544.5/328/06/Σχ.8794/24.3.2006 θετική γνωμοδότηση του Γενικού Επιτελείου Ναυτικού, αποφασίζουμε:

Επικυρώνουμε την από 2.11.2005 Έκθεση της κατά το άρθρο 3 του ν. 2971/2001 αρμόδιας Επιτροπής περί χάραξης των ορίων αιγιαλού και παραλίας, στη περιοχή ΝΗΣΕΛΙΑ, Δημοτικού Διαμερίσματος Παμφίλων, Δήμου Μυτιλήνης, νήσου Λέσβου, Νομού Λέσβου, καθώς επίσης και το κτηματογραφικό - υψομετρικό διάγραμμα του Αμπελικιώτη Κων/νου, Τοπογράφου Μηχανικού, κλίμακας 1:500, σε μία (1) πινακίδα, που συντάχθηκε τον Οκτώβριο 2005, ελέγχθηκε για την ακρίβεια της αποτύπωσης και θεωρήθηκε στις 2-11-2005 από την Ελένη Μητρίτσα, ΠΕ/Α Μηχανικών, Τοπογράφο Μηχανικό, υπάλληλο της Κτηματικής Υπηρεσίας Λέσβου.

Στο τοπογραφικό αυτό διάγραμμα, καθορίστηκε από την αρμοδία Επιτροπή:

α) Η οριογραμμή του αιγιαλού με κόκκινη συνεχή πολυγωνική γραμμή και σημεία 1, 2, 3, έως και 24.

β) Η οριογραμμή της παραλίας με κίτρινη συνεχή πολυγωνική γραμμή και σημεία 1΄, 2΄, 3΄ έως και 24΄.

γ) Ζώνη παραλίας πλάτους 10 μ. διότι δεν εξυπηρετούνται οι σκοποί του άρθρου 1 παρ.2 του ν. 2971/2001.

Δεν υφίσταται παλαιός αιγιαλός.

Υπάρχουν κτίσματα εντός της ζώνης της παραλίας τα οποία δεν εξαιρούνται.

Η απόφαση αυτή μαζί με την έκθεση της Επιτροπής και το τοπογραφικό διάγραμμα, να δημοσιευθούν στην Εφημερίδα της Κυβερνήσεως.

Μυτιλήνη, 8 Ιουνίου 2006

Ο Γενικός Γραμματέας Περιφέρειας
ΣΕΡΓΙΟΣ ΣΠΥΡΙΔΩΝ ΤΣΙΦΤΗΣ

ΕΚΘΕΣΗ
Επιτροπής για τον καθορισμό των ορίων του αιγιαλού και της παραλίας, στην περιοχή ΝΗΣΕΛΙΑ, Δημοτικού Διαμερίσματος Παμφίλων, Δήμου Μυτιλήνης, νήσου Λέσβου, Νομού Λέσβου.

Στην Μυτιλήνη την 2.11.2005, η Επιτροπή καθορισμού αιγιαλού και παραλίας που αποτελείται από τους:

α) Σπυρίδωνα Καρδακάρη, ΠΕ/Α Εφοριακών, Προϊστάμενο της Κτηματικής Υπηρεσίας Λέσβου, ως Πρόεδρο,

β) Ελένη Μητρίτσα, ΠΕ/Α Μηχανικών, Τοπογράφο Μηχανικό, υπάλληλο Κτηματικής Υπηρεσίας Λέσβου, ως μέλος,

γ) Απόστολο Μικρομάστορα, Πλοίαρχο Λ.Σ., Λιμενάρχη Μυτιλήνης, ως μέλος,

δ) Παρασκευά Βασιλέλλη, Προϊστάμενο της Διεύθυνσης Πολεοδομίας της Νομαρχιακής Αυτοδιοίκησης, ως μέλος,

ε) Ευστράτιο Δουλδούρη, Διευθυντή Χωροταξίας και Περιβάλλοντος της Γενικής Γραμματείας της Περιφέρειας Β. Αιγαίου, ως μέλος, και γραμματέα τον Γεώργιο Καραγιάννη, ΠΕ/Α Μηχανικών, υπάλληλο της Κτηματικής Υπηρεσίας Λέσβου, σύμφωνα με το άρθρο 3 του ν. 2971/2001 (ΦΕΚ 285/τ.Α΄/19.12.2001) «Αιγιαλός, παραλία και άλλες διατάξεις», που συγκροτήθηκε με την υπ' αριθμ. 591/11.3.2004 απόφαση της Οικονομικής Επιθεώρησης Βορείου Αιγαίου, αφού συγκλήθηκε με την υπ' αριθμ. 2573/05/26.10.2005 πρόσκληση του Προέδρου της, μετέβη επί τόπου στην προαναφερόμενη περιοχή την 2.11.2005.

Η Επιτροπή λαμβάνοντας υπόψη:

1) Την από 26.10.2005 αίτηση του Αμπελικιώτη Κων/νου με την οποία ζητείται ο καθορισμός το πρώτον των ορίων του αιγιαλού και της παραλίας στην εν λόγω περιοχή.

2) Το κτηματογραφικό - υψομετρικό διάγραμμα του Αμπελικιώτη Κων/νου, Τοπογράφου Μηχανικού, κλίμακας 1:500, σε μία (1) πινακίδα, που συντάχθηκε τον Οκτώβριο 2005, ελέγχθηκε για την ακρίβεια της αποτύπωσης και θεωρήθηκε στις 2.11.2005 από την Ελένη Μητρίτσα, ΠΕ/Α Μηχανικών, Τοπογράφο Μηχανικό, υπάλληλο της Κτηματικής Υπηρεσίας Λέσβου.

3) Τα στοιχεία καθορισμού αιγιαλού και παραλίας όπως ορίζονται λεπτομερώς στο άρθρο 9 του ν. 2971/2001 (ΦΕΚ 285/τ.Α΄/19.12.2001) «Αιγιαλός, παραλία και άλλες διατάξεις» ήτοι:

α) Την γεωμορφολογία του εδάφους, ότι δηλαδή η ακτή είναι ομαλή, με μικρή υψομετρική διαφορά.

β) Το γεγονός ότι δεν υπάρχουν παράκτιοι φυσικοί πόροι.

γ) Ότι η ακτή επηρεάζεται από ανέμους βόρειους, βορειοανατολικούς, που φτάνουν έως και 7-8 μποφόρ.

δ) Την μορφολογία του πυθμένα, ο οποίος είναι αμμώδης, κροκαλώδης, κλιμακούμενος ομαλά σε βάθος.

ε) Ότι το ανάπτυγμα του κυματισμού φτάνει τα 2 - 2½ μέτρα.

στ) Τη μη ύπαρξη τεχνικών έργων.

ζ) Τη μη ύπαρξη εγκεκριμένων χωροταξικών κατευθύνσεων, ούτε χρήσεων γης, που επηρεάζουν την παράκτια ζώνη.

η) Ότι δεν υπάρχει γνωστός αρχαιολογικός χώρος.

θ) Το ότι η συγκεκριμένη περιοχή δεν έχει προκυρηχθεί προς κτηματογράφηση.

ι) Ότι στην περιοχή δεν υπάρχει ευπαθές οικοσύστημα ή προστατευόμενη περιοχή. Επί του παραπάνω τοπογραφικού διαγράμματος:

Καθορίζει

1. Με κόκκινη συνεχή πολυγωνική γραμμή, την οριογραμμή του αιγιαλού, με κορυφές 1, 2, 3, έως και 24.

2. Με κίτρινη συνεχή πολυγωνική γραμμή, την οριογραμμή της παραλίας, σε δύο τμήματα, με κορυφές 1΄, 2΄, 3΄, έως και 24΄, που έχει σταθερό πλάτος 10 μέτρων από την οριογραμμή του αιγιαλού, επειδή δεν εξυπηρετούνται οι σκοποί που αναφέρονται στο άρθρο 1 του ν. 2971/2001.


Τα σημεία 24 και 24΄ ταυτίζονται με τα σημεία 14 και 14΄ του όμορου καθορισμένου αιγιαλού (υπ' αριθμ. 2672/2.9.1996 και 1936/7.6.1991 αποφάσεις, ΦΕΚ 1366/26.11.1996 και 401/26.6.1991 τ.Δ΄ αντίστοιχα.

Δεν υφίσταται παλαιός αιγιαλός.

Υπάρχουν κτίσματα εντός της ζώνης της παραλίας τα οποία δεν εξαιρούνται. Η εξάρτηση έγινε σύμφωνα με το Ελληνικό Γεωδαιτικό Σύστημα Αναφοράς (ΕΓΣΑ' 87).

Η Επιτροπή

Ο Πρόεδρος	Τα Μέλη
ΣΠΥΡΙΔΩΝ ΚΑΡΔΑΚΑΡΗΣ	ΕΛΕΝΗ ΜΗΤΡΙΤΣΑ
	ΑΠΟΣΤ. ΜΙΚΡΟΜΑΣΤΟΡΑΣ
	ΠΑΡΑΣΚΕΥΑΣ ΒΑΣΙΛΕΛΛΗΣ
	ΕΥΣΤΡΑΤΙΟΣ ΔΟΥΛΔΟΥΡΗΣ

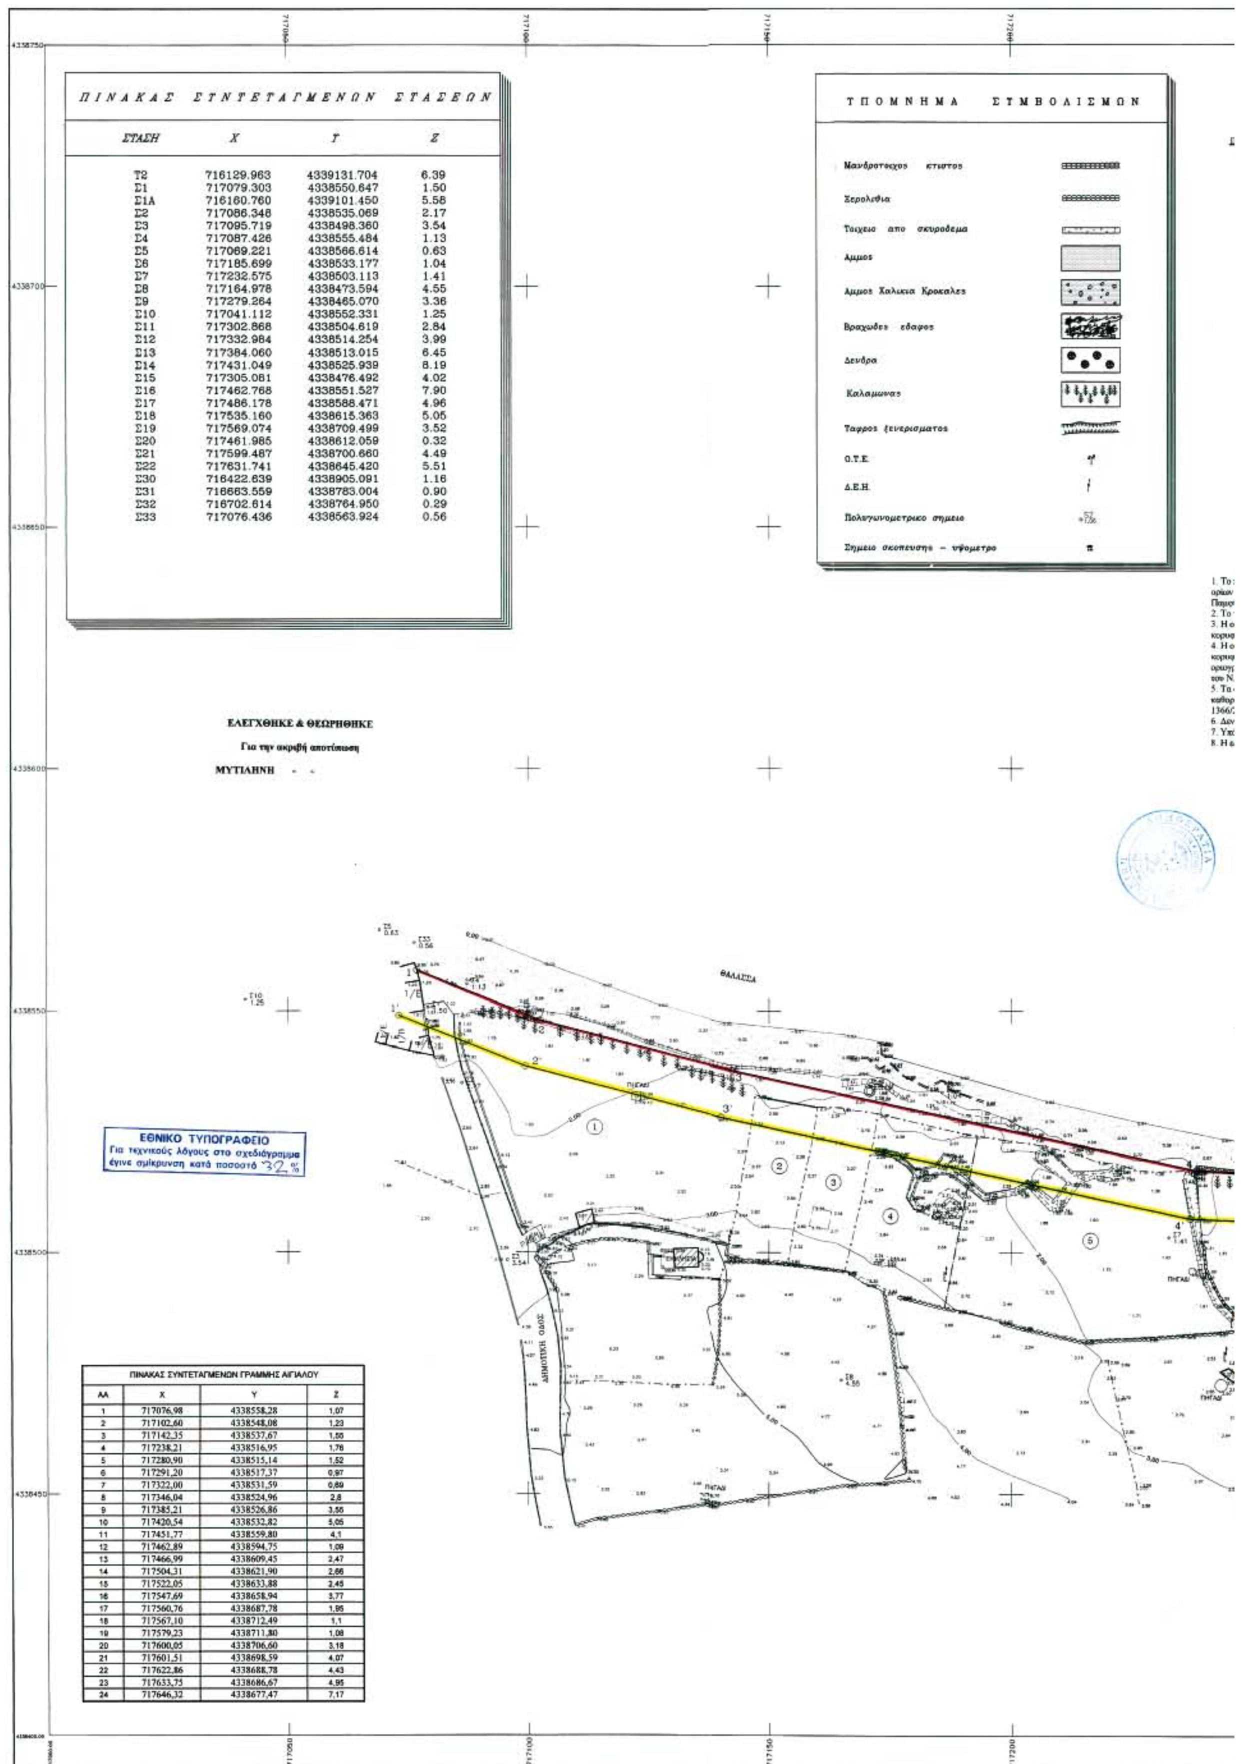


ΠΙΝΑΚΑΣ ΣΤΝΤΕΤΑΓΜΕΝΩΝ ΣΤΑΣΕΩΝ

ΣΤΑΣΗ	X	Υ	Ζ
Τ2	716129.963	4339131.704	6.39
Σ1	717079.303	4338550.647	1.50
Σ1Α	716160.760	4339101.450	5.58
Σ2	717086.348	4338535.069	2.17
Σ3	717095.719	4338498.360	3.54
Σ4	717087.426	4338555.484	1.13
Σ5	717069.221	4338566.614	0.63
Σ6	717185.699	4338533.177	1.04
Σ7	717232.575	4338503.113	1.41
Σ8	717164.978	4338473.594	4.55
Σ9	717279.264	4338465.070	3.36
Σ10	717041.112	4338552.331	1.25
Σ11	717302.868	4338504.619	2.84
Σ12	717332.984	4338514.254	3.99
Σ13	717384.060	4338513.015	6.45
Σ14	717431.049	4338525.939	8.19
Σ15	717305.081	4338476.492	4.02
Σ16	717462.768	4338551.527	7.90
Σ17	717486.178	4338588.471	4.96
Σ18	717535.160	4338615.363	5.05
Σ19	717569.074	4338709.499	3.52
Σ20	717461.985	4338612.059	0.32
Σ21	717599.487	4338700.660	4.49
Σ22	717631.741	4338645.420	5.51
Σ30	716422.639	4338905.091	1.16
Σ31	716663.559	4338783.004	0.90
Σ32	716702.614	4338764.950	0.29
Σ33	717076.436	4338563.924	0.56

ΠΙΝΑΚΑΣ ΣΥΝΤΕΤΑΓΜΕΝΩΝ ΓΡΑΜΜΗΣ ΑΙΓΙΑΛΟΥ

ΑΑ	X	Y	Z
1	717076,98	4338558,28	1,07
2	717102,60	4338548,08	1,23
3	717142,35	4338537,67	1,55
4	717238,21	4338516,95	1,76
5	717280,90	4338515,14	1,52
6	717291,20	4338517,37	0,97
7	717322,00	4338531,59	0,69
8	717346,04	4338524,96	2,8
9	717385,21	4338526,86	3,56
10	717420,54	4338532,82	5,06
11	717451,77	4338559,80	4,1
12	717462,89	4338594,75	1,09
13	717466,99	4338609,45	2,47
14	717504,31	4338621,90	2,66
15	717522,05	4338633,88	2,45
16	717547,69	4338658,94	3,77
17	717560,76	4338687,78	1,95
18	717567,10	4338712,49	1,1
19	717579,23	4338711,80	1,08
20	717600,05	4338706,60	3,18
21	717601,51	4338698,59	4,07
22	717622,86	4338688,78	4,43
23	717633,75	4338686,67	4,95
24	717646,32	4338677,47	7,17

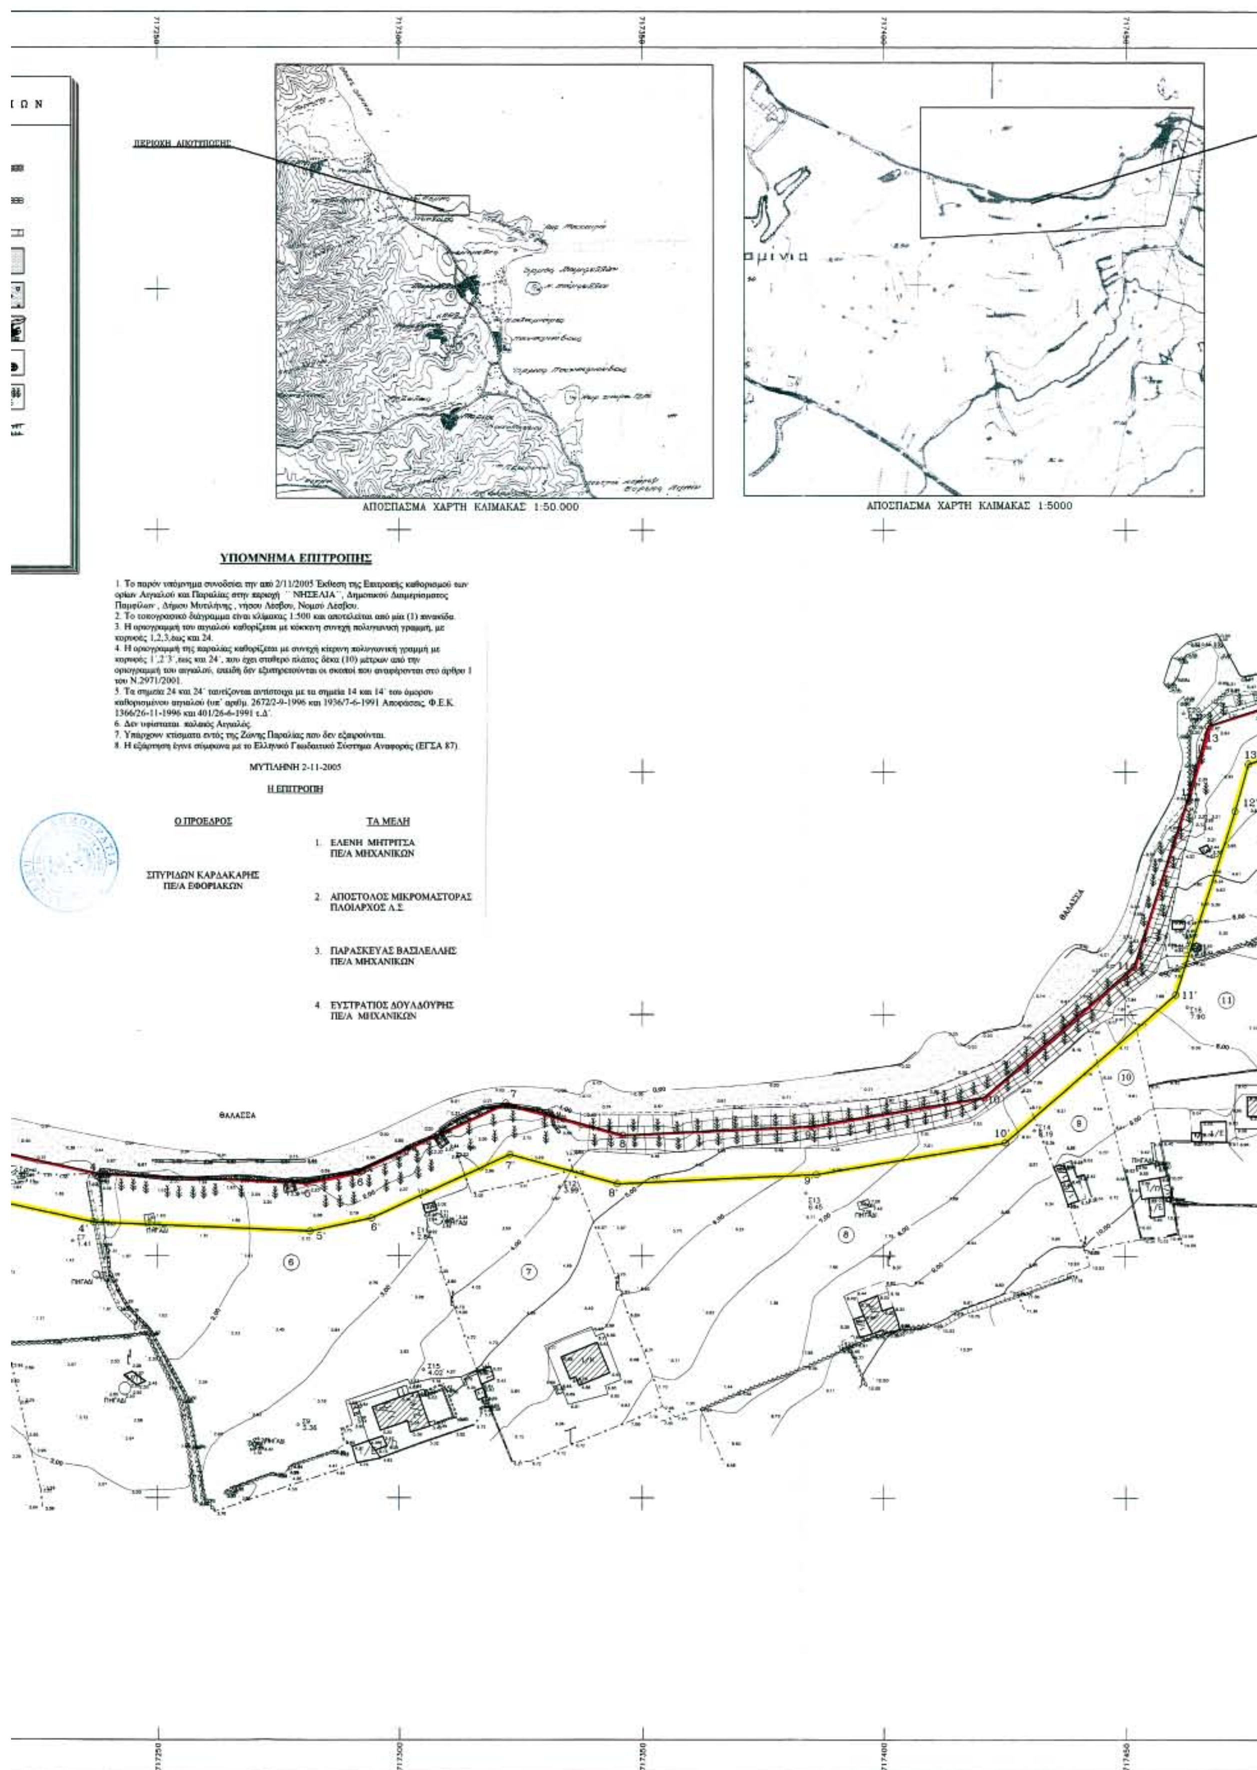

ΥΠΟΜΝΗΜΑ ΕΠΙΤΡΟΠΗΣ

1. Το παρόν υπόμνημα συνοδεύει την από 2/11/2005 Έκθεση της Επιτροπής καθορισμού των ορίων Αιγιαλού και Παραλίας στην περιοχή ``ΝΗΣΕΛΙΑ``, Δημοτικού Διαμερίσματος Παμφίλων, Δήμου Μυτιλήνης, νήσου Λέσβου, Νομού Λέσβου.
2. Το τοπογραφικό διάγραμμα είναι κλίμακας 1:500 και αποτελείται από μία (1) πινακίδα.
3. Η οριογραμμή του αιγιαλού καθορίζεται με κόκκινη συνεχή πολυγωνική γραμμή, με κορυφές 1,2,3,έως και 24.
4. Η οριογραμμή της παραλίας καθορίζεται με συνεχή κίτρινη πολυγωνική γραμμή με κορυφές 1΄,2΄3΄,έως και 24΄, που έχει σταθερό πλάτος δέκα (10) μέτρων από την οριογραμμή του αιγιαλού, επειδή δεν εξυπηρετούνται οι σκοποί που αναφέρονται στο άρθρο 1 του Ν.2971/2001.
5. Τα σημεία 24 και 24΄ ταυτίζονται αντίστοιχα με τα σημεία 14 και 14΄ του όμορου καθορισμένου αιγιαλού (υπ' αριθμ. 2672/2-9-1996 και 1936/7-6-1991 Αποφάσεις Φ.Ε.Κ. 1366/26-11-1996 και 401/26-6-1991 τ.Δ΄.
6. Δεν υφίσταται παλαιός Αιγιαλός.
7. Υπάρχουν κτίσματα εντός της Ζώνης Παραλίας που δεν εξαιρούνται.
8. Η εξάρτηση έγινε σύμφωνα με το Ελληνικό Γεωδαιτικό Σύστημα Αναφοράς (ΕΓΣΑ 87).

ΜΥΤΙΛΗΝΗ 2-11-2005


Η ΕΠΙΤΡΟΠΗ

Ο ΠΡΟΕΔΡΟΣ

ΣΠΥΡΙΔΩΝ ΚΑΡΔΑΚΑΡΗΣ
ΠΕ/Α ΕΦΟΡΙΑΚΩΝ

ΤΑ ΜΕΛΗ

1. ΕΛΕΝΗ ΜΗΤΡΙΤΣΑ
ΠΕ/Α ΜΗΧΑΝΙΚΩΝ
2. ΑΠΟΣΤΟΛΟΣ ΜΙΚΡΟΜΑΣΤΟΡΑΣ
ΠΛΟΙΑΡΧΟΣ Λ.Σ.
3. ΠΑΡΑΣΚΕΥΑΣ ΒΑΣΙΛΕΛΛΗΣ
ΠΕ/Α ΜΗΧΑΝΙΚΩΝ
4. ΕΥΣΤΡΑΤΙΟΣ ΔΟΥΛΔΟΥΡΗΣ
ΠΕ/Α ΜΗΧΑΝΙΚΩΝ

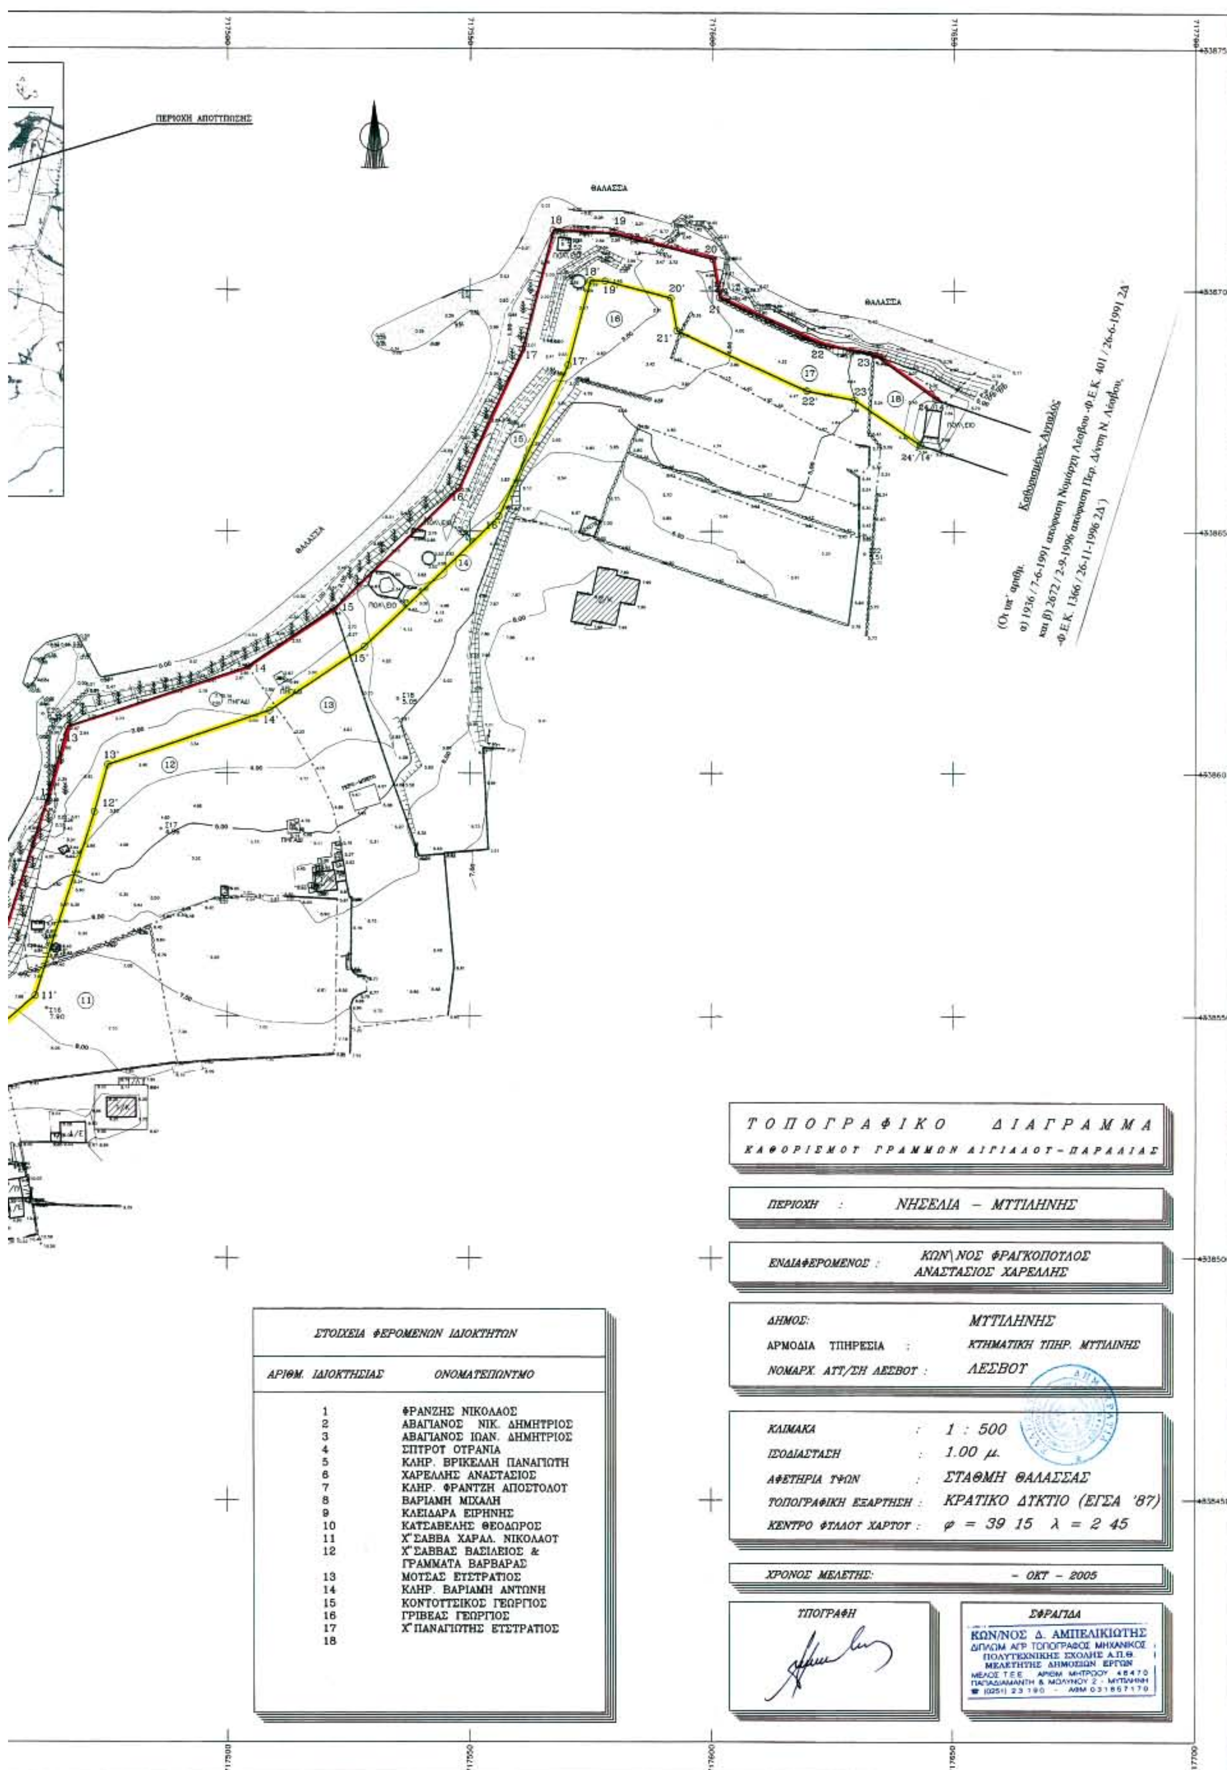

ΣΤΟΙΧΕΙΑ ΦΕΡΟΜΕΝΩΝ ΙΔΙΟΚΤΗΤΩΝ

ΑΡΙΘΜ. ΙΔΙΟΚΤΗΣΙΑΣ	ΟΝΟΜΑΤΕΠΩΝΥΜΟ
1	ΦΡΑΝΖΗΣ ΝΙΚΟΛΑΟΣ
2	ΑΒΑΓΙΑΝΟΣ ΝΙΚ. ΔΗΜΗΤΡΙΟΣ
3	ΑΒΑΓΙΑΝΟΣ ΙΩΑΝ. ΔΗΜΗΤΡΙΟΣ
4	ΣΠΥΡΟΥ ΟΥΡΑΝΙΑ
5	ΚΛΗΡ. ΒΡΙΚΕΛΛΗ ΠΑΝΑΓΙΩΤΗ
6	ΧΑΡΕΛΛΗΣ ΑΝΑΣΤΑΣΙΟΣ
7	ΚΛΗΡ. ΦΡΑΝΤΖΗ ΑΠΟΣΤΟΛΟΥ
8	ΒΑΡΙΑΜΗ ΜΙΧΑΛΗ
9	ΚΛΕΙΔΑΡΑ ΕΙΡΗΝΗΣ
10	ΚΑΤΣΑΒΕΛΗΣ ΘΕΟΔΩΡΟΣ
11	Χ"ΣΑΒΒΑ ΧΑΡΑΛ. ΝΙΚΟΛΑΟΥ
12	Χ"ΣΑΒΒΑΣ ΒΑΣΙΛΕΙΟΣ & ΓΡΑΜΜΑΤΑ ΒΑΡΒΑΡΑΣ
13	ΜΟΥΣΑΣ ΕΥΣΤΡΑΤΙΟΣ
14	ΚΛΗΡ. ΒΑΡΙΑΜΗ ΑΝΤΩΝΗ
15	ΚΟΝΤΟΥΤΣΙΚΟΣ ΓΕΩΡΓΙΟΣ
16	ΓΡΙΒΕΑΣ ΓΕΩΡΓΙΟΣ
17	Χ"ΠΑΝΑΓΙΩΤΗΣ ΕΥΣΤΡΑΤΙΟΣ
18	

Αριθμ.66659/2012 (2)

Έκδοση διαπιστωτικής πράξης κοινοχρησίας δρόμου στο αγρόκτημα Δ. Δ. Κοίλων Δήμου Κοζάνης (Ν. Κοζάνης).

Ο ΓΕΝΙΚΟΣ ΓΡΑΜΜΑΤΕΑΣ ΠΕΡΙΦΕΡΕΙΑΣ
ΔΥΤΙΚΗΣ ΜΑΚΕΔΟΝΙΑΣ

Έχοντας υπόψη:

1. Το ν.δ. 17.7.1923 (Α΄ 223), τα άρθρα 3, 9, 11, 70 περί «σχεδίων πόλεων, κωμών κλπ», όπως μεταγενέστερα τροποποιήθηκε και συμπληρώθηκε, άρθρο 20, παρ. 4.

2. Το ν. 3200/1955, άρθρο 8 περί «διοικητικής αποκεντρώσεως».

3. Το π.δ. 24.5.1985 (ΦΕΚ 270Δ΄/31.5.1985) περί «Τροποποίησης των όρων και περιορισμών δόμησης των γηπέδων των κείμενων εκτός ρυμοτομικών σχεδίων των πόλεων και εκτός των ορίων των νομίμως υφισταμένων προ του έτους 1923 οικισμών».

4. Το ν. 51/1987 (ΦΕΚ26Α΄/6.3.1987) για τον «καθορισμό των περιφερειών της χώρας κ.λπ.».

5. Το ν. 2503/1997 (ΦΕΚ107Α΄/30.5.1997) περί «Διοίκησης, Οργάνωσης, στελέχωσης της Περιφέρειας, ρύθμιση θεμάτων για την Τοπική Αυτοδιοίκηση και άλλων διατάξεων».

6. Το π.δ. 209/1998 (ΦΕΚ169Α΄/15.7.1998) περί «Λήψης μέτρων για την ασφάλεια της υπεραστικής συγκοινωνίας, κ.λπ.».

7. Το ν. 2690/1999 (ΦΕΚ45Α΄/9.3.1999) περί «Κύρωσης του κώδικα διοικητικής διαδικασίας και άλλων διατάξεων».

8. Το ν. 2831/2000 (ΦΕΚ140Α΄/13.6.2000) περί τροποποίησης των διατάξεων του ν. 1577/1985 «Γενικός Οικοδομικός Κανονισμός» και άλλων πολεοδομικών διατάξεων, Άρθρο 29, όπως συμπληρώθηκε με το άρθρο 10 του ν. 3044/2002 (ΦΕΚ197Α΄/27.8.2002) περί «Μεταφοράς Συντελεστή Δόμησης και ρυθμίσεις άλλων θεμάτων αρμοδιότητας Υπουργείου Περιβάλλοντος, Χωροταξίας και Δημοσίων Έργων».

9. Το ν. 3212/2003 (ΦΕΚ 308Α΄/31.12.2003) περί «Άδειας δόμησης, πολεοδομικές και άλλες διατάξεις θεμάτων αρμοδιότητας Υπουργείου Περιβάλλοντος, Χωροταξίας και Δημοσίων Έργων», άρθρο 10, παρ.1.

10. Την υπ' αριθμ. οικ.4490/29.1.2004 Εγκύκλιο (Ε 5/04) του Υ.ΠΕ.ΧΩ.Δ.Ε.

11. Το με αριθμ. πρωτ. 1256/1.3.2006 έγγραφο της Δ/νσης Ο.Κ.Κ./Υ.ΠΕ.ΧΩ.Δ.Ε.

12. Την υπ' αριθμ. πρωτ. 49077/22.12.1965 (ΦΕΚ 50Β΄/31.1.1966) Απόφαση Νομάρχη Κοζάνης περί «Μεταβίβασης εις Κοινότητα Κοίλων κοινοχρήστων συνεταιρικών εκτάσεων».

13. Τη διανομή αγροκτήματος Δ.Δ. Κοίλων Δήμου Κοζάνης Ν. Κοζάνης έτους 1940.

14. Τα με αριθμ. πρωτ. 2743/26.5.2006 και 2564/18.5.2006 έγγραφα της Δ.Ε.Υ.Α. Κοζάνης.

15. Τη με αριθμ. πρωτ. 50746/2041/24.5.2006 βεβαίωση της Δ/νσης Δημοσίων Έργων/ Περιφ. Δυτικής Μακεδονίας.

16. Τη με αριθμ.πρωτ. 16901/23.5.2006 βεβαίωση του Τμήματος Ρυμοτομίας/Δ/νσης Πολεοδομίας/Δήμου Κοζάνης.

17. Την από 9.6.2006 εισήγηση της Δ./νσης ΠΕΧΩ Δυτικής Μακεδονίας/Τμήμα Πολεοδομικού Σχεδιασμού και Εφαρμογών.

18. Τη θετική γνωμοδότηση της 6ης Συνεδρίασης/Θέμα 1ο στις 15.6.2006 του Περιφερειακού Συμβουλίου ΧΟΠ (Π.Σ.ΧΟΠ) Περιφέρειας Δυτ. Μακεδονίας.

19. Με την υπόψη έγκριση της διαπιστωτικής πράξης που γίνεται εκτός του εγκεκριμένου ρυμοτομικού σχεδίου οικισμού του Δ.Δ. Κοίλων, Δ. Κοζάνης, Ν. Κοζάνης και συγκεκριμένα στο υπ' αριθμ. 6 αγροτεμάχιο του αγροκτήματος Δ. Δ. Κοίλων προτείνεται η έγκριση της κοινοχρησίας δρόμου, που κρίνεται απαραίτητη προκειμένου να εξυπηρετήσει την πρόσβαση σε σημαντικό Δημόσιο Έργο της περιοχής.

Για τη συγκεκριμένη πρόταση-παρέμβαση λαμβάνεται υπόψη το γεγονός ότι, στην εν λόγω έκταση, που οδηγεί ο υφιστάμενος δρόμος:

α) θα χωροθετηθεί ο Βιολογικός Καθαρισμός της ΒΙ.ΠΕ. Ν. Κοζάνης, ο οποίος θα καλύπτει και θα εξυπηρετεί τους οικισμούς Κοίλων-Καρδιάς-Εξοχής-Μαυροδενδρίου και το Τ.Ε.Ι. Δυτικής Μακεδονίας

β) θα υπάρχει η δυνατότητα άνετης πρόσβασης στο χώρο χωρίς να δημιουργούνται:

- κυκλοφοριακά προβλήματα
- όχληση των κατοίκων των υπόλοιπων οικισμών.

Στην εν λόγω πρόταση, πρυτανεύει η αρχή της κοινής ωφέλειας σε συνδυασμό με τη βελτίωση της πρόσβασης στις παρακείμενες χρήσεις και ειδικότερα στον προτεινόμενο χώρο του Βιολογικού Καθαρισμού και το σεβασμό στο περιβάλλον.

20. Το γεγονός ότι από τις κανονιστικές διατάξεις της απόφασης δεν προκαλείται δαπάνη σε βάρος του κρατικού προϋπολογισμού και του οικείου Ο.Τ.Α., αποφασίζουμε:

Την έκδοση διαπιστωτικής πράξης κοινοχρησίας δρόμου στο αγρόκτημα Δ. Δ. Κοίλων Δήμου Κοζάνης (Ν. Κοζάνης), συγκεκριμένα στο υπ' αριθμ. 6 αγροτεμάχιο και ειδικότερα:

Άρθρο 1

όπως ο δρόμος αυτός φαίνεται και αποτυπώνεται με την πολυγωνική γραμμή που περιγράφεται με μαύρο χρώμα και συγκεκριμένα από τις κορυφές Α1, Α2, Α3, Α4, Α5, Α6, Α7, Α8, Α9, Α10, Α11, Α12, Α13, Α14, Α15, Α16, Α17, Α18, Α19, Α20, Α21, Α22, Α23, Α24, Α25, Α26, Α27, Α28, Α29, Α30, Α31, Α31, Α32 στο από 1.6.2006 σχετικό πρωτότυπο διάγραμμα κλίμακας 1:1000, που συντάχθηκε από την Αναπτυξιακή Εταιρεία Δυτικής Μακεδονίας (ΑΝ.ΚΟ. Α.Ε.), βεβαιώνεται πως έχει τεθεί σε κοινή χρήση από την Δ/ντρια Τεχνικών Υπηρεσιών Δήμου Κοζάνης και θεωρήθηκε από τον Προϊστάμενο της Διεύθυνσης ΠΕ.ΧΩ. Περιφ. Δυτικής Μακεδονίας την 15.6.2006 και που αντίτυπό του σε φωτοσμίκρυνση δημοσιεύεται με την παρούσα απόφαση και αποτελεί αναπόσπαστο τμήμα της παρούσας απόφασης.

Άρθρο 6

Η ισχύς της παρούσης απόφασης αρχίζει από τη δημοσίευση στην Εφημερίδα της Κυβερνήσεως.

Η απόφαση αυτή να δημοσιευθεί στην Εφημερίδα της Κυβερνήσεως.

Κοζάνη, 30 Ιουνίου 2006

Ο Γενικός Γραμματέας Περιφέρειας

ΑΝΔΡΕΑΣ ΛΕΟΥΔΗΣ


ΧΩΡΟΣ ΕΝΤΟΣ ΒΙΠΕ ΚΟΖΑΝΗΣ
ΑΝΑΔΑΣΩΜΕΝΗ ΠΕΡΙΟΧΗ
ΑΝΑΔΑΣΩΜΕΝΗ ΠΕΡΙΟΧΗ
ΥΠ΄ΑΡΙΘΜ. 6 ΤΕΜΑΧΙΟ ΑΓΡΟΚΤΗΜΑΤΟΣ ΚΟΙΛΩΝ
ΕΘΝΙΚΗ ΟΔΟΣ ΚΟΖΑΝΗΣ-ΠΤΟΛΕΜΑΙΔΑΣ
A16
A17
A18
A19
A20
A21
A22
A23
A24
A25
A26
A27
A28
A29
A30
A31
A32
A1
A2
A3
A4
A5
A6
A7
A8
A12
A13
ΕΘΝΙΚΟ ΤΥΠΟΓΡΑΦΕΙΟ
Για τεχνικούς λόγους στο σχεδιάγραμμα
έγινε σμίκρυνση κατά ποσοστό 36 %

ΥΠΟΜΝΗΜΑ

ΥΦΙΣΤΑΜΕΝΟΣ ΔΡΟΜΟΣ ΕΝΤΟΣ ΤΟΥ ΤΕΜΑΧΙΟΥ ΜΕ ΑΡΘ. 6 ΑΓΡΟΚΤΗΜΑΤΟΣ ΚΟΙΛΩΝ

ΜΕΣΟ ΠΛΑΤΟΣ ΔΡΟΜΟΥ 6 Μ.

ΣΥΝ/ΝΕΣ ΚΟΡΥΦΩΝ ΟΡΙΟΓΡΑΜΜΩΝ ΔΡΟΜΟΥ (ΣΕ ΠΡΟΒΟΛΙΚΟ ΣΥΣΤΗΜΑ ΕΓΣΑ 87)		
Α/Α	Χ	Ψ
Α1	313014.22	4468693.47
Α2	312969.16	4468705.29
Α3	312943.29	4468710.27
Α4	312929.81	4468718.23
Α5	312910.05	4468768.50
Α6	312909.81	4468768.15
Α7	312927.21	4468864.07
Α8	312933.89	4468881.34
Α9	312941.88	4468900.49
Α10	312941.73	4468977.95
Α11	312940.25	4468992.50
Α12	312935.07	4469062.82
Α13	312943.24	4469085.48
Α14	312961.80	4469149.42
Α15	312964.27	4469154.76
Α16	312961.42	4469168.05
Α17	312970.84	4469172.86
Α18	312972.40	4469155.73
Α19	312969.15	4469146.77
Α20	312960.92	4469093.20
Α21	312943.14	4469062.13
Α22	312948.22	4468993.20
Α23	312949.73	4468978.35
Α24	312949.68	4468898.92
Α25	312941.48	4468878.80
Α26	312934.95	4468854.06
Α27	312917.83	4468767.16
Α28	312916.04	4468766.10
Α29	312936.00	4468723.77
Α30	312948.70	4468716.39
Α31	312958.81	4468713.54
Α32	313015.90	4468701.29

ΣΥΝ/ΝΕΣ ΚΟΡΥΦΩΝ ΟΡΙΟΓΡΑΜΜΩΝ ΔΡΟΜΟΥ (ΣΕ ΠΡΟΒΟΛΙΚΟ ΣΥΣΤΗΜΑ HATT ΜΕ Κ.Φ.Χ ΜΙΚΡΟΥ ΦΥΛΛΟΥ Φ =40° 21' Λ=-1° 51' από ΑΘΗΝΑ)		
Α/Α	Χ	Ψ
Α1	-5799.98	-26.73
Α2	-5855.30	-16.24
Α3	-5871.29	-11.64
Α4	-5885.16	-4.02
Α5	-5906.87	43.78
Α6	-5906.63	65.41
Α7	-5890.98	133.73
Α8	-5884.82	159.15
Α9	-5877.48	178.49
Α10	-5879.29	255.92
Α11	-5881.12	270.43
Α12	-5888.00	340.61
Α13	-5880.62	373.44
Α14	-5863.56	427.83
Α15	-5861.06	435.25
Α16	-5864.67	466.43
Α17	-5854.89	451.49
Α18	-5852.91	434.39
Α19	-5855.95	425.35
Α20	-5872.88	371.36
Α21	-5879.91	340.11
Α22	-5873.17	271.32
Α23	-5871.30	256.52
Α24	-5866.44	177.11
Α25	-5877.16	156.79
Α26	-5883.09	131.91
Α27	-5898.60	64.64
Α28	-5897.93	45.57
Α29	-5876.90	1.68
Α30	-5866.03	-5.41
Α31	-5856.85	-8.00
Α32	-5796.49	-18.87

Χωρος ΒΙΠΕ

Δρομος προς Βιολογικο Καθαρισμό

ΑΠΟΣΠΑΣΜΑ ΚΤΗΜΑΤΟΛΟΓΙΚΟΥ ΔΙΑΓΡΑΜΜΑΤΟΣ ΑΓΡΟΚΤΗΜΑΤΟΣ ΚΟΙΛΩΝ (ΤΟΠΟΓΡΑΦΙΚΗ ΥΠΗΡΕΣΙΑ ΥΠ. ΓΕΩΡΓΙΑΣ) ΚΛΙΜΑΚΑΣ 1:5000

Θέση Δρόμου

Μαυροδένδριον

Αρεπανον

Κοίλα

ΚΟΖΑΝΗ

ΑΠΟΣΠΑΣΜΑ ΦΥΛΛΟΥ ΧΑΡΤΗ ΚΟΖΑΝΗΣ (ΓΥΣ) ΚΛΙΜΑΚΑΣ 1:50000

Δρομος προς Βιολογικο Καθαρισμό

ΑΠΟΣΠΑΣΜΑ ΤΟΠΟΓΡΑΦΙΚΟΥ ΔΙΑΓΡΑΜΜΑΤΟΣ (ΓΥΣ) ΚΛΙΜΑΚΑΣ 1:5000

ΚΤΗΜΑΤΟΛΟΓΙΚΟΣ ΠΙΝΑΚΑΣ ΦΕΡΟΜΕΝΩΝ ΙΔΙΟΚΤΗΤΩΝ		
Α/Α	ΚΤΗΜΑΤΟΛ. ΑΡΙΘΜΟΣ ΔΙΑΝΟΜΗΣ ΑΓΡ. ΚΟΙΛΩΝ	ΟΝΟΜΑΤΕΠΩΝΥΜΟ ΦΕΡΟΜΕΝΟΥ ΙΔΙΟΚΤΗΤΗ
1	6	Δ.Δ. ΚΟΙΛΩΝ ΔΗΜΟΥ ΚΟΖΑΝΗΣ
2	95	ΣΑΜΟΥΚΑΤΖΙΔΗΣ ΚΩΝ/ΝΟΣ ΚΑΙ ΥΙΟΣ
3	63	ΟΥΚΟΥΖΙΔΗΣ ΑΛΕΞΑΝΔΡΟΣ
4	62	ΕΛΛΗΝΙΚΑ ΜΑΡΜΑΡΑ ΤΡΑΝΟΒΑΤΟΥ ΚΟΖΑΝΗΣ ΑΕ
5	-	ΠΟΥΛΙΟΠΟΥΛΟΥ ΜΑΤΙΝΑ ΚΑΙ ΣΙΑ
6	-	ΠΟΥΛΙΟΠΟΥΛΟΥ ΜΑΤΙΝΑ ΚΑΙ ΣΙΑ
7		ΤΣΕΠΟΥΡΑΣ ΓΕΩΡΓΙΟΣ

ΔΗΜΟΣ ΚΟΖΑΝΗΣ
Δ/ΝΣΗ ΤΕΧΝΙΚΩΝ ΥΠΗΡΕΣΙΩΝ
Κοζάνη 5-6-06
Προς: ΔΕΥΑΚ
Σχετ. αρ. πρωτ. 2563/15.5.06 έγγραφό σας.

Ο ΣΥΝΤΑΞΑΣ

ΠΑΦΥΛΗ ΕΛΕΝΗ
ΠΟΛΙΤΙΚΟΣ ΜΗΧΑΝΙΚΟΣ
Δ/ΝΤΡΙΑ ΤΕΧΝ. ΥΠΗΡΕΣΙΩΝ
ΔΗΜΟΥ ΚΟΖΑΝΗΣ

ΑΝΤΩΝΗΣ ΤΕΡΝΕΝΤΖΟΠΟΥΛΟΣ
ΤΟΠΟΓΡΑΦΟΣ ΜΗΧΑΝΙΚΟΣ Τ.Ε.

Δ/ΝΣΗ ΠΕΡΙΒΑΛΛΟΝΤΟΣ & ΧΩΡΟΤΑΞΙΑΣ ΔΥΤ. ΜΑΚΕΔΟΝΙΑΣ
ΣΥΝΕΔΡΙΑΣΗ 6η
ΕΓΚΡΙΝΕΤΑΙ Θέμα 1ο
ΚΟΖΑΝΗ 15-6-06

Το Συμβούλιο γνωμοδοτεί θετικά, σύμφωνα και με την αιτιολογία της εισήγησης.

ΒΑΣΙΛΕΙΟΣ ΧΡ. ΣΙΤ...
ΤΟΠΟΓΡΑΦΟΣ ΜΗΧΑΝΙΚΟΣ
ΑΡΙΘΜΟΣ ΜΗΤΡΩΟΥ
...ΛΑΡΙΣΑΣ ΤΗΛ. ...

2		01-06-2006	ΔΕΥΤΕΡΗ ΕΚΔΟΣΗ (ΣΥΜΦΩΝΑ ΜΕ ΠΑΡΑΤΗΡΗΣΕΙΣ ΔΝΣΗΣ ΠΕΧΩ)	ΣΙΤΡΑΣ Β.	ΣΙΤΡΑΣ Β.	ΣΙΤΡΑΣ Β.
1		05-05-2006	ΑΡΧΙΚΗ ΕΚΔΟΣΗ	ΣΙΤΡΑΣ Β.	ΣΙΤΡΑΣ Β.	ΣΙΤΡΑΣ Β.
CAD	HAND	ΗΜ/ΝΙΑ DATE	ΠΕΡΙΓΡΑΦΗ DESCRIPTION	ΣΧΕΔΙΑΣΤΗΚΕ DRAWN	ΣΥΝΤΑΧΘΗΚΕ DESIGNED	ΕΛΕΓΧΘΗΚΕ CHECKED
ΕΚΔΟΣΗ-VERSION						

PLACE	ΕΝΤΟΣ ΑΓΡΟΚΤΗΜΑΤΟΣ ΚΟΙΛΩΝ	ΑΡΙΘΜΟΣ ΣΧΕΔΙΟΥ DRAWING No	FKATF02	ΚΛΙΜΑΚΑ SCALE	1:1000
ΘΕΜΑ TITLE	ΤΟΠΟΓΡΑΦΙΚΟ ΔΙΑΓΡΑΜΜΑ ΥΦΙΣΤΑΜΕΝΟΥ ΔΡΟΜΟΥ ΣΤΟ ΤΕΜΑΧΙΟ ΥΠ' ΑΡ. 6 ΑΓΡ/ΜΟΣ ΚΟΙΛΩΝ ΔΗΜΟΥ ΚΟΖΑΝΗΣ				
ΣΤΑΔΙΟ PROJ. PHASE					
ΕΡΓΟ PROJECT	ΔΙΑΠΙΣΤΩΤΙΚΗ ΠΡΑΞΗ ΚΟΙΝΟΧΡΗΣΤΟΥ ΔΡΟΜΟΥ ΣΤΟ ΤΕΜΑΧΙΟ ΥΠ' ΑΡ. 6 ΑΓΡ/ΜΟΣ ΚΟΙΛΩΝ ΔΗΜΟΥ ΚΟΖΑΝΗΣ				
ΕΡΓΟΔΟΤΗΣ CONTRACTOR	Δ.Ε.Υ.Α. ΚΟΖΑΝΗΣ				
ΑΝΚΟ	ΑΝΑΠΤΥΞΙΑΚΗ ΕΤΑΙΡΕΙΑ ΔΥΤΙΚΗΣ ΜΑΚΕΔΟΝΙΑΣ (ΑΝΚΟ) ΑΕ	ΣΥΝΕΡΓΑΤΕΣ			

ΘΕΩΡΗΘΗΚΕ 15-6-06

Συνοδεύει την με αριθμ. 66659/9019/30-6-06 Απόφαση Γενικού Γραμματέα Περιφέρειας Δυτ. Μακεδονίας

ΚΟΡΕΛΛΑΣ Π. ΒΑΣΙΛΕΙΟΣ
Τοπογράφος Μηχανικός
Διευθυντής ΠΕΧΩ

ΑΠΟ ΤΟ ΕΘΝΙΚΟ ΤΥΠΟΓΡΑΦΕΙΟ
ΚΑΠΟΔΙΣΤΡΙΟΥ 34 * ΑΘΗΝΑ 104 32 * ΤΗΛ. 210 52 79 000 * FAX 210 52 21 004
ΗΛΕΚΤΡΟΝΙΚΗ ΔΙΕΥΘΥΝΣΗ: http://www.et.gr – e-mail: webmaster@et.gr